


THE BERRES

22., Berresgasse 11

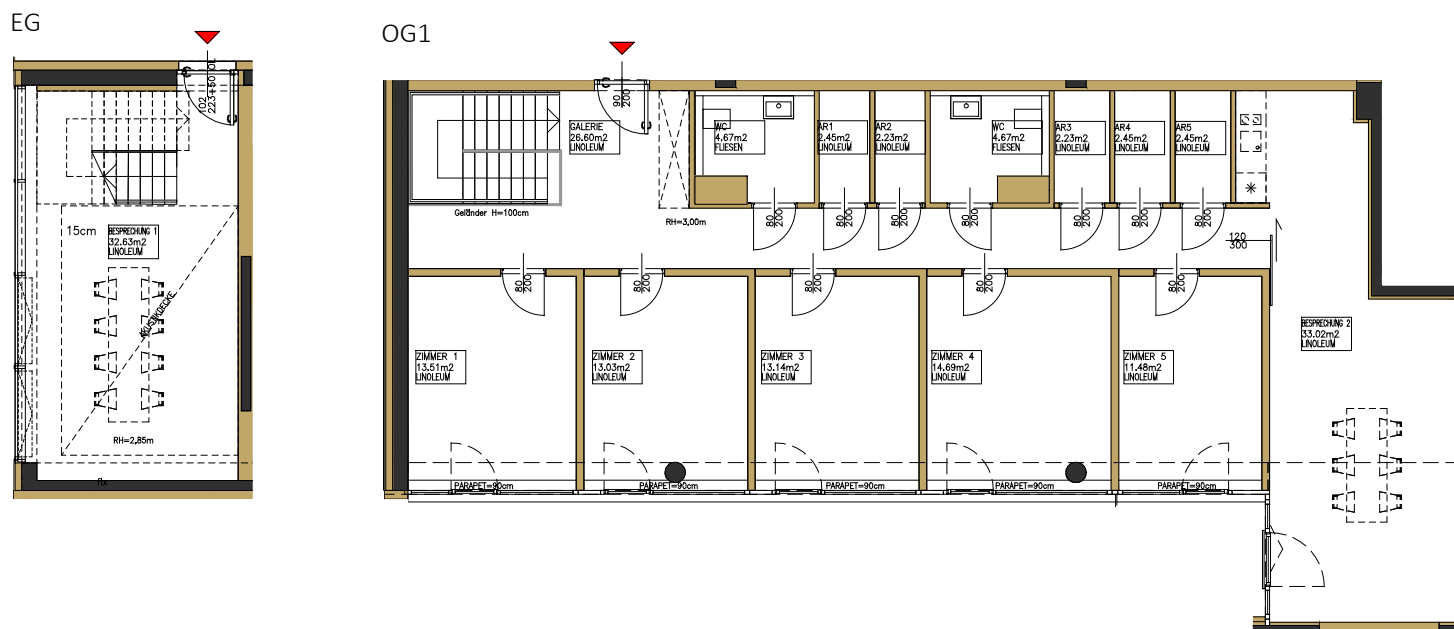

Änderungen infolge Behördenauflagen, haustechnischer und konstruktiver Maßnahmen vorbehalten. Statische und bauphysikalische Details sind nicht Planinhalt. Die Wohnungs- und Raumgrößen sind ca. Angaben und können sich aufgrund der Detailplanung ändern. Einrichtung erfolgt nach Ausstattungsbeschreibung. **Dieser Plan ist zum Anfertigen von Einbaumöbeln nicht geeignet. Naturmaße nehmen!**




Rechtliche Ansprüche aufgrund angeführter Planinhalte sind ausgeschlossen.

Bemaßungsplan

Stiege 5, EG und OG1 **TOP 8**

Geförderte Miete

Zimmeranzahl	7
Wohnnutzfläche	179,25m ²
(inkl. Loggia)	
Balkon/Terrasse	--m ²

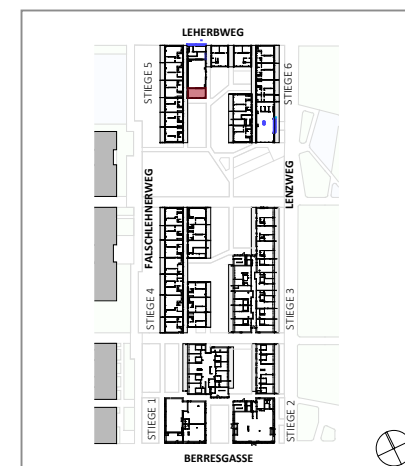

ARTEC Architekten

SCHWARZATAL

Gemeinnützige Wohnungs- & Siedlungsanlagen GmbH

Stella-Klein-Löw-Weg 13, 1020 Wien

T +43 1 050 8887-0, vertrieb@schwarzatal.at

[schwarzatal.at](https://www.schwarzatal.at)