


THE BERRES

22., Berresgasse 11

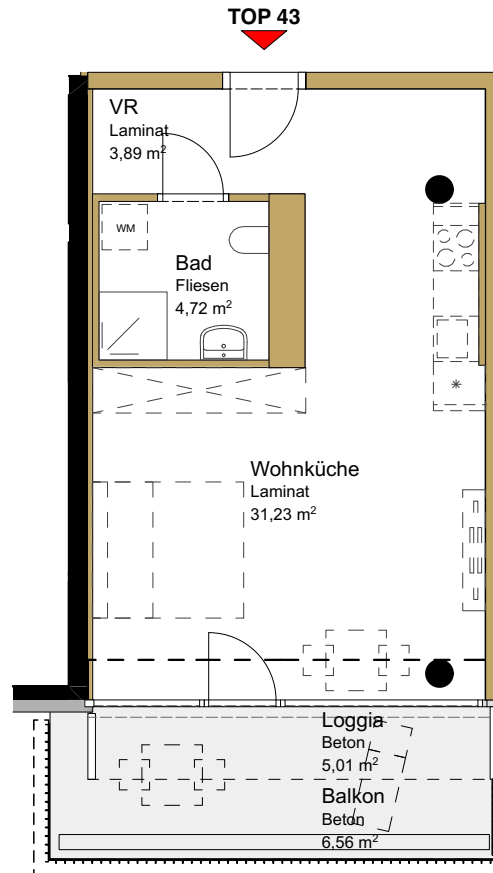

Dieser Plan ist zum Anfertigen von Einbaumöbeln nicht geeignet. Naturmaße nehmen!
Dargestellte Einrichtungsgegenstände sind Möblierungsvorschläge und nicht Teil der Wohnungsausstattung. Stand: 10.01.2025



Maßstab 1:100



Rechtliche Ansprüche aufgrund angeführter Planinhalte sind ausgeschlossen.

Wohnungsplan

ST1, OG5

TOP 43

Geförderte Miete

Zimmeranzahl	1
Wohnnutzfläche (inkl. Loggia)	44,85 m ²
Balkon/Terrasse	6,56 m ²



WUParchitektur

SCHWARZATAL
Gemeinnützige Wohnungs- & Siedlungsanlagen GmbH
Stella-Klein-Löw-Weg 13, 1020 Wien
T +43 1 050 8887-0, vertrieb@schwarzatal.at


schwarzatal.at

THE BERRES

22., Berresgasse 11



Dieser Plan ist zum Anfertigen von Einbaumöbeln nicht geeignet. Naturmaße nehmen!
Dargestellte Einrichtungsgegenstände sind Möblierungsvorschläge und nicht Teil der Wohnungsausstattung. Stand: 09.01.2025

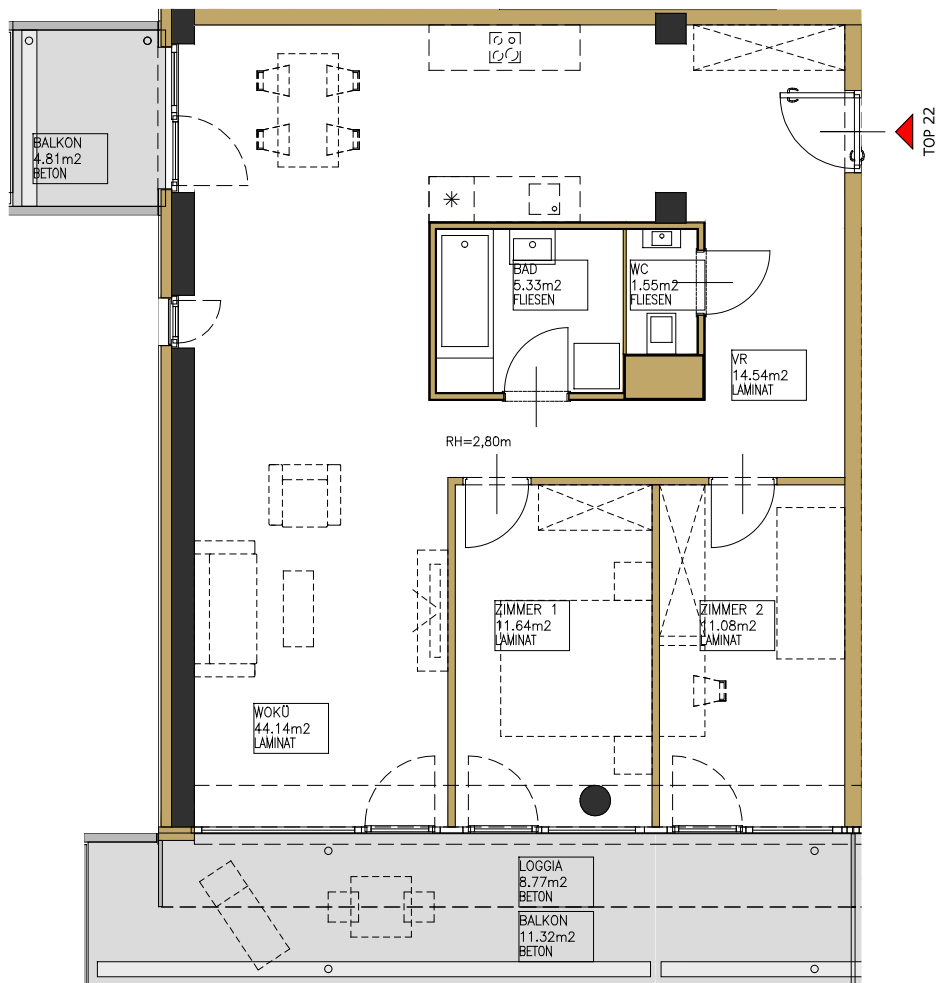

Maßstab 1:100

Rechtliche Ansprüche aufgrund angeführter Planinhalte sind ausgeschlossen.


Wohnungsplan

Stiege 5, OG4

TOP 22

Geförderte Miete

Zimmeranzahl	3
Wohnnutzfläche	97,05 m ²
(inkl. Loggia)	
Balkon/Terrasse	16,13 m ²

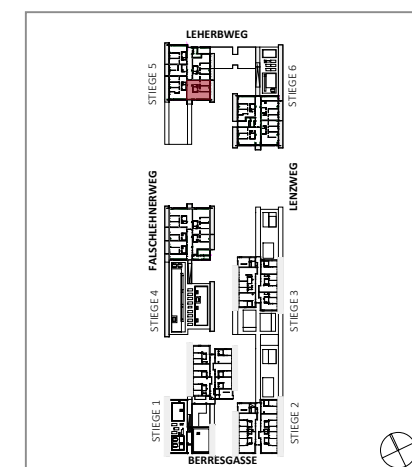

ARTEC Architekten

SCHWARZATAL

Gemeinnützige Wohnungs- & Siedlungsanlagen GmbH

Stella-Klein-Löw-Weg 13, 1020 Wien

T +43 1 050 8887-0, vertrieb@schwarzatal.at

[schwarzatal.at](https://www.schwarzatal.at)